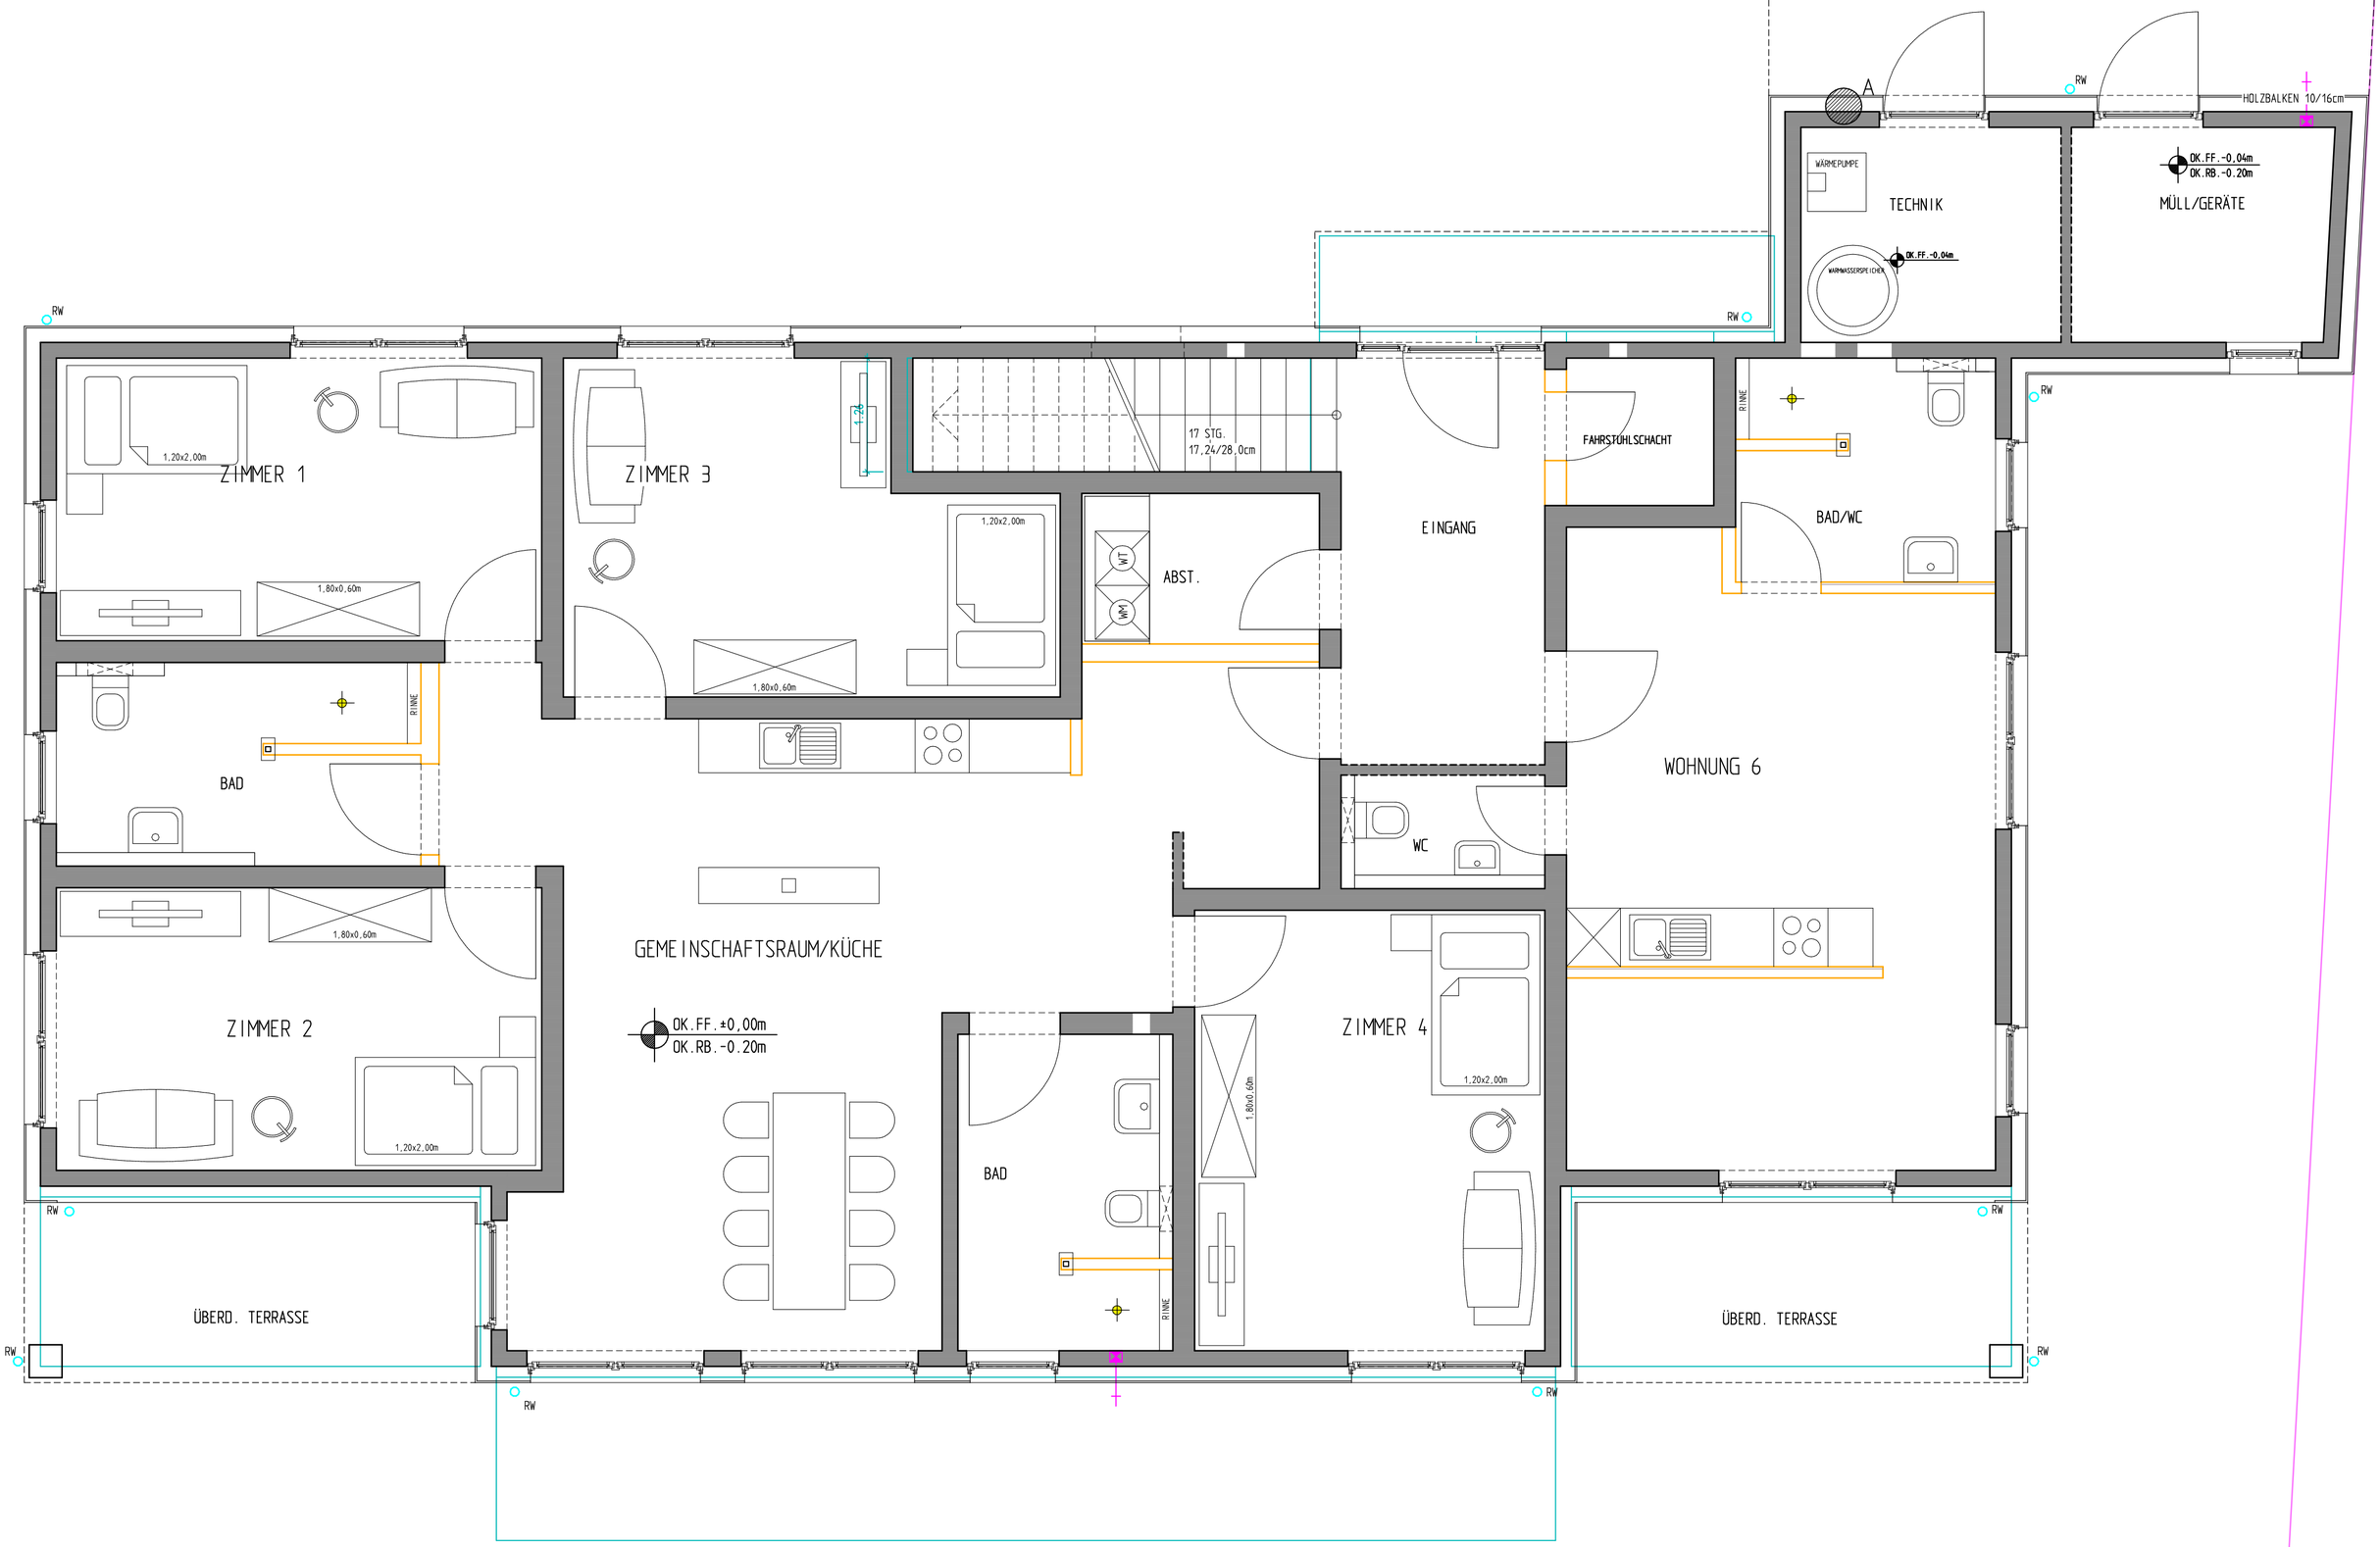
ZIMMER 1
1,20x2,00m
1,80x0,60m
ZIMMER 3
1,20x2,00m
1,80x0,60m
1,20
17 STG.
17,24/28,0cm
ABST.
WT
WM
EINGANG
FAHRSTUHLSCHACHT
TECHNIK
WÄRMEPUMPE
WARMWASSERSPEICHER
OK.FF.-0,04m
MÜLL/GERÄTE
OK.FF.-0,04m
OK.RB.-0.20m
HOLZBALKEN 10/16cm
A
RW
BAD/WC
RINNE
BAD
RINNE
1,80x0,60m
WOHNUNG 6
WC
GEMEINSCHAFTSRAUM/KÜCHE
OK.FF.±0,00m
OK.RB.-0.20m
ZIMMER 2
1,20x2,00m
BAD
RINNE
ZIMMER 4
1,20x2,00m
1,80x0,60m
ÜBERD. TERRASSE
ÜBERD. TERRASSE